



TY BY 191039087.007-2015

PRZEZNACZENIE

Stosowane do oświetlania terytorium, znajdujących się na odległości od sieci elektrycznych. Każdy słup wymaga sprecyzowania konstrukcji w zależności od sprzętu, który jest instalowany oraz maksymalnych podmuchów wiatru w miejscu instalacji.

KONSTRUKCJA

Okrągła konstrukcja wsporcza- kotwa;
Wysokość trzonu konstrukcji od 6 m do 9 m

POKRYCIE ZABEZPIEZAJĄCE


Model OCБ(o) - cynkowanie ogniowe.

Model OCБ(xц) - cynkowanie na zimno.

Kolor na zamówienie (zgodnie z międzynarodową paletą RAL).

Akcesoria

- 1.Kabel - na zamówienie;
- 2.Rozdzielnica wprowadzająca - na zamówienie (patrz str.104-105)

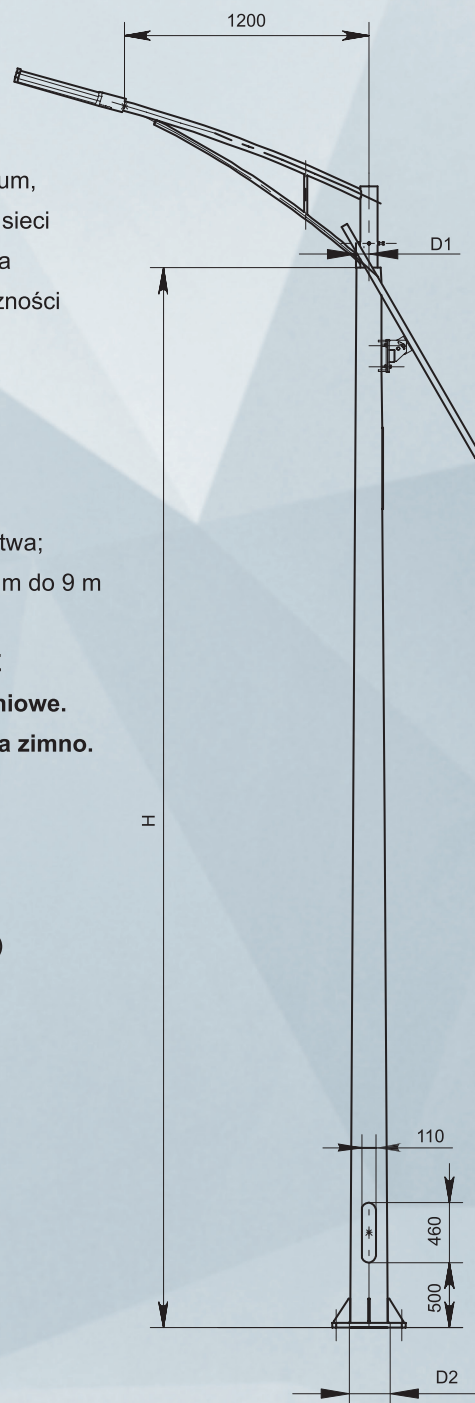

H	D1	D2	L1×L2	a×b	Masa/ grubość		Kotwica	Blok fundamentowy	Obciążenie na podstawę	
					kg	mm			M, kHxm	Q, kH
6,0	72	144	460×110	360×270	120,6	4	Ша20x4x1500(1)	ФБ-2-L-1500(1)	6,64	2,02
7,0		156			138,4				8,63	2,39
8,0		168			154,3				11,62	2,61
9,0		180			170,5				14,61	2,83